


DACHFLÄCHE 2.OG

DACHFLÄCHE 3.OG

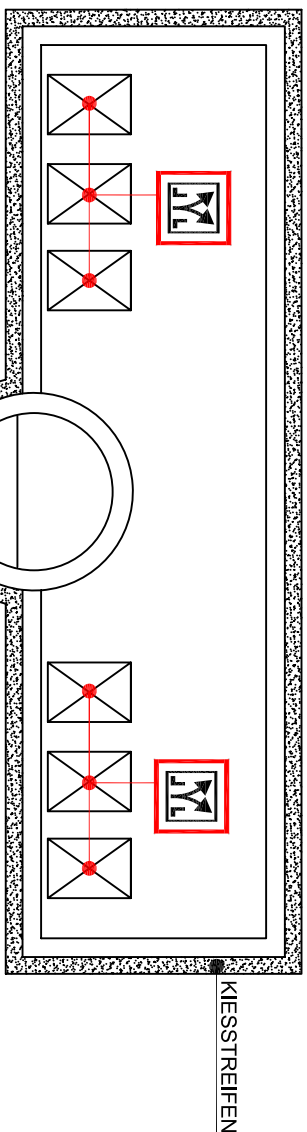


ÜBERFAHRT /  
SCHACHTLÜFTUNG  
AZ 1

DACHFLÄCHE 3.OG

KIESTREIFEN

SCHACHTKOPF 1.OG-4.OG

KIESTREIFEN

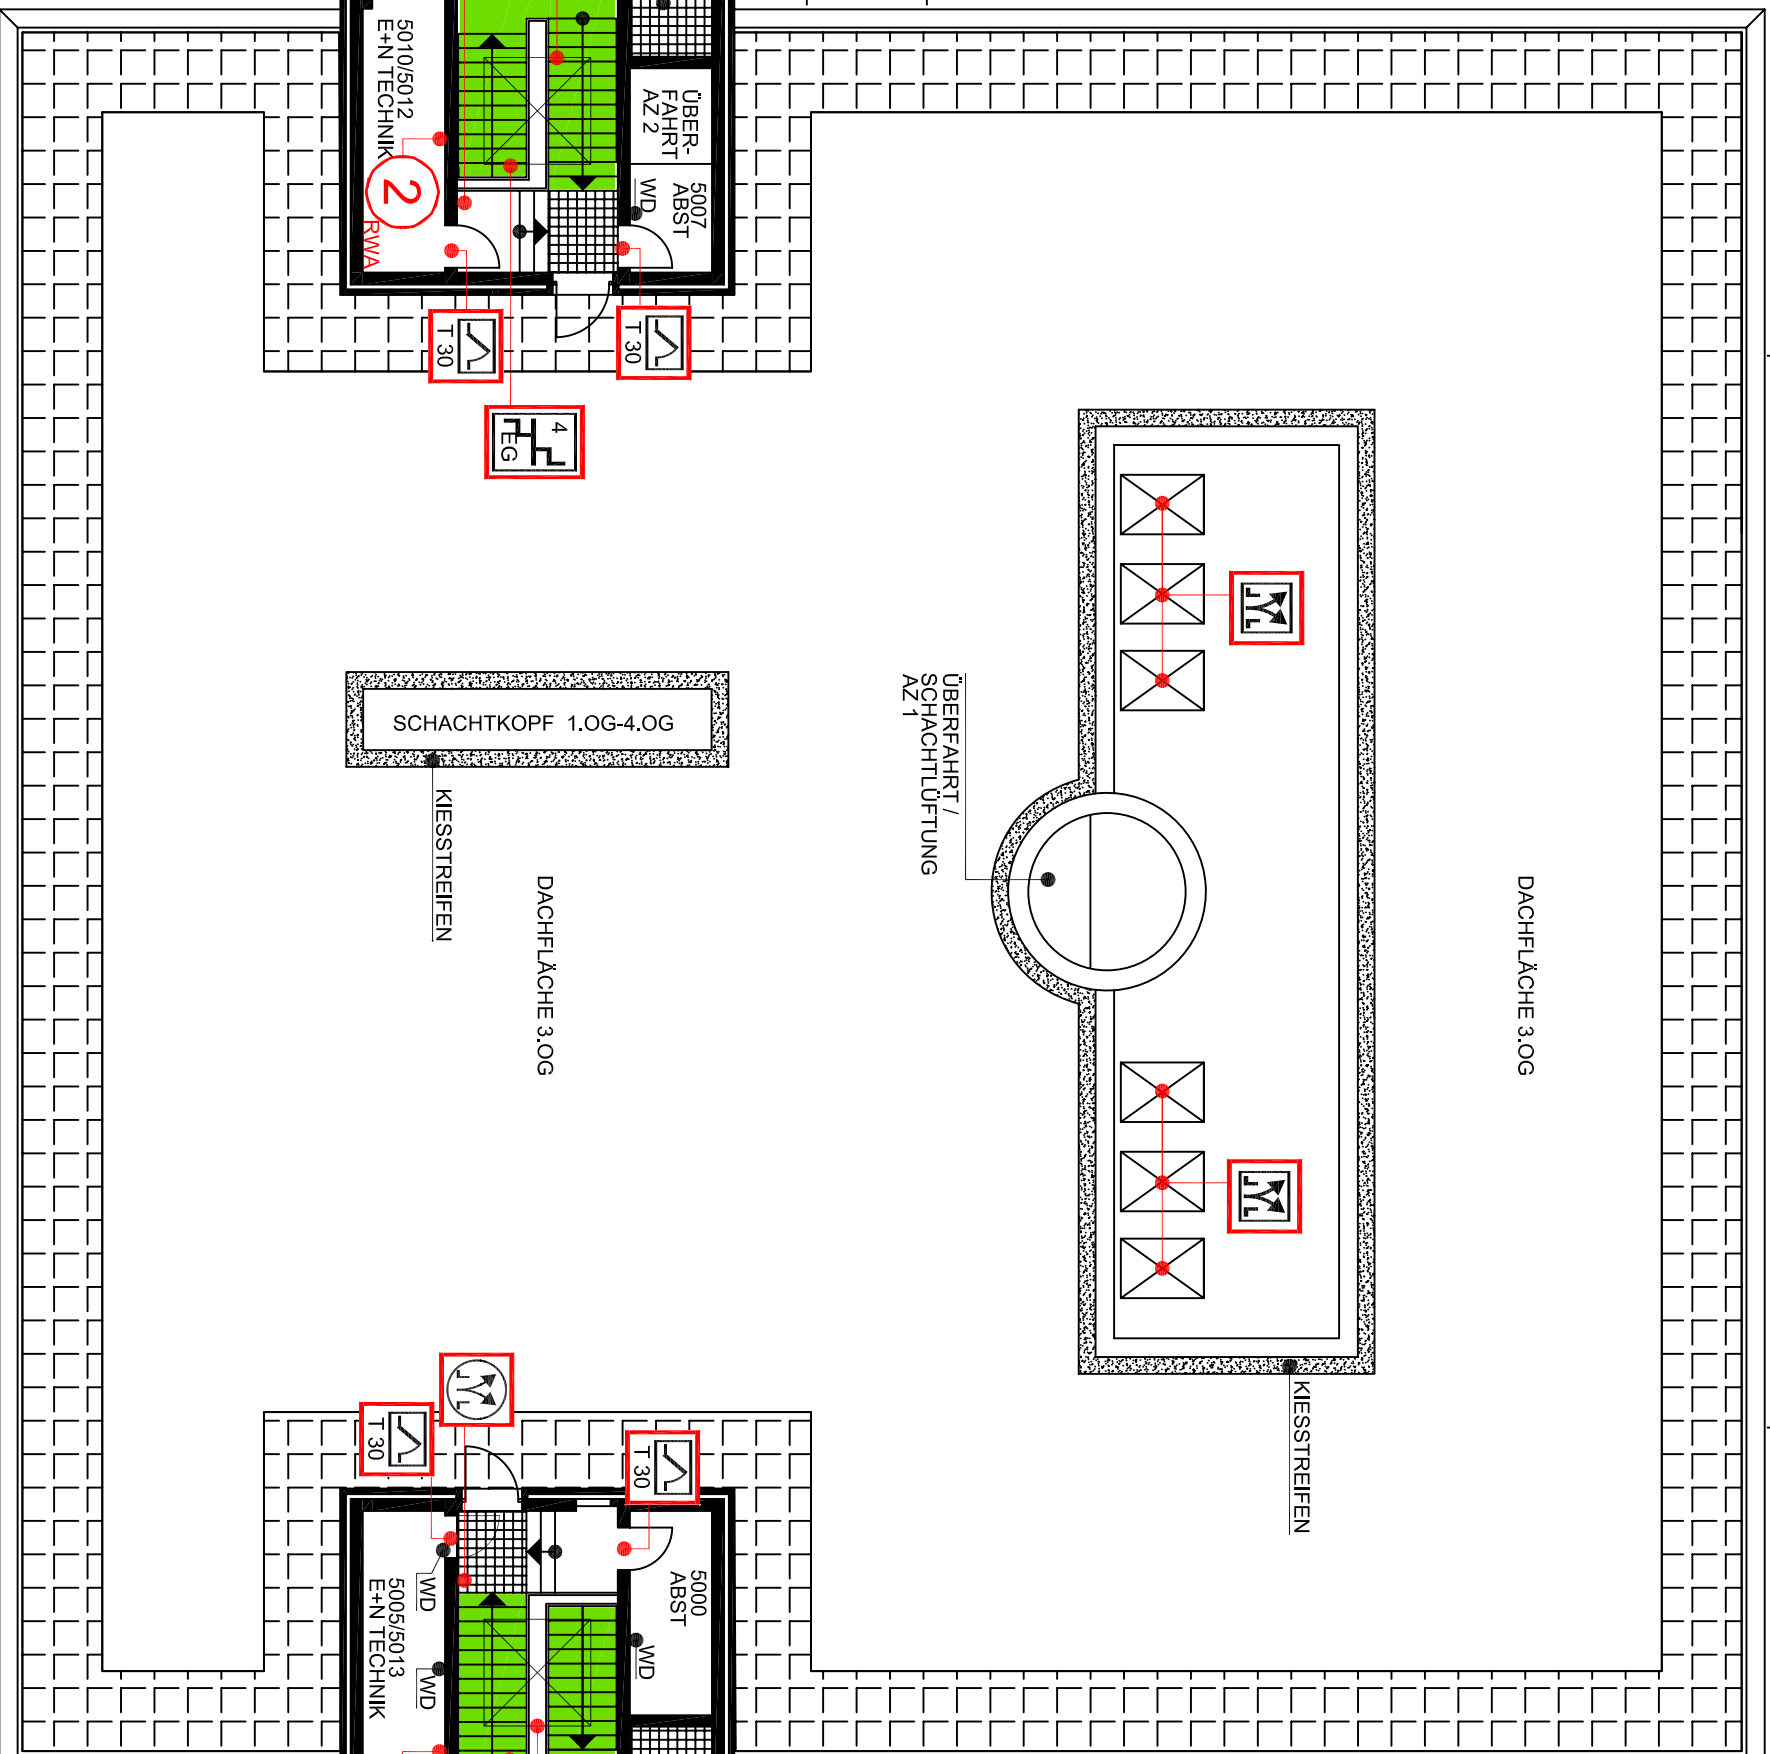

NORDEN

10m

10m

VERBINDUNGSBRÜCKE ZUM  
ZENTRALBAU IM 3.OG

	Rauch- und Wärmeabzugseinrichtung
	Rauch- und Wärmeabzugseinrichtung, Bedienstelle
	Feuerschutzabschlussstür
	Treppenraum; Treppe, geschützt, erreichbare Geschosse
	Elektrische Unterverteilung
	Gitterrost
AZM AZ ABST WD	Aufzugsmaschinenraum Aufzug Abschraum Wanddurchbruch

5011  
SCHACHT  
KG-4.OG

5014  
SCHACHT  
KG-4.OG

2  
RWA

Objekt: Fachhochschule Köln

Betzdorfer Straße 2  
50679 Köln - Deutz  
Bibliothek

Geschoss: 4.OG

Datum: 11 / 2006

Ingenieurbüro Schmidt - Dr. Sauerbann GmbH  
Eulenberg 1 51427 Bergisch Gladbach  
Tel.: 02204/92508-0 Fax: 02204/92508-99