


# LAGEPLAN CAMPUS GUMMERSBACH

## HAUPTGEBÄUDE | ERDGESCHOSS

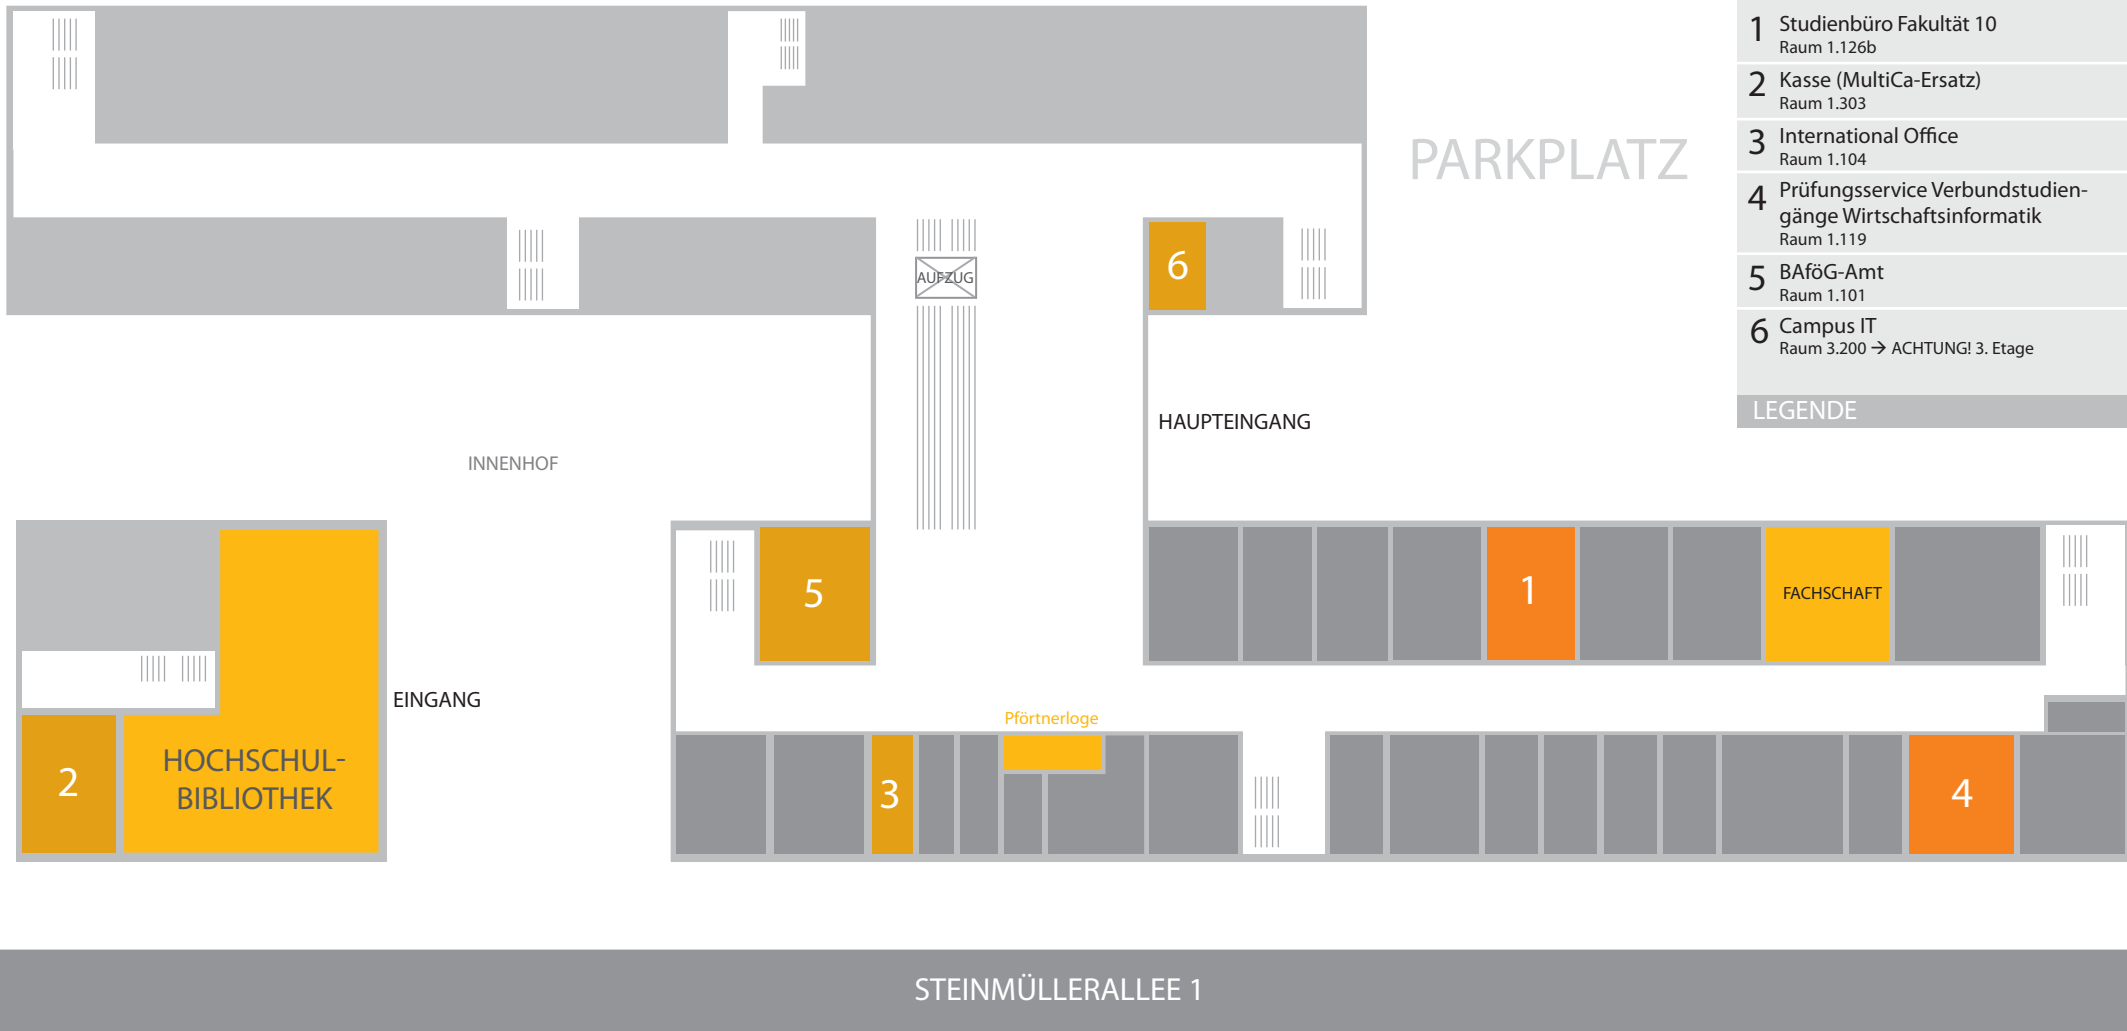



- 1 Studienbüro Fakultät 10  
Raum 1.126b
  - 2 Kasse (MultiCa-Ersatz)  
Raum 1.303
  - 3 International Office  
Raum 1.104
  - 4 Prüfungsservice Verbundstudien-  
gänge Wirtschaftsinformatik  
Raum 1.119
  - 5 BAföG-Amt  
Raum 1.101
  - 6 Campus IT  
Raum 3.200 → ACHTUNG! 3. Etage
- LEGENDE

# LAGEPLAN CAMPUS GUMMERSBACH

## HAUPTGEBÄUDE | 1. ETAGE

