


# FLUCHT- UND RETTUNGSPLAN

## Verhalten bei Unfällen

Ruhe bewahren

- 1. Unfall melden**  
 **Telefon: 112**  
 Was geschah? Wo geschah es?  
 Wie viele Verletzte?  
 Welche Art von Verletzungen?  
 Welche Art von Verletzungen?  
 Warten auf Rückfragen!
- 2. Erste Hilfe**  
 Absicherung des Unfallortes  
 Versorgen der Verletzten  
 Anweisungen beachten
- 3. Weitere Maßnahmen**  
 Rettungsdienste einweisen  
 Scharulastige entfernen

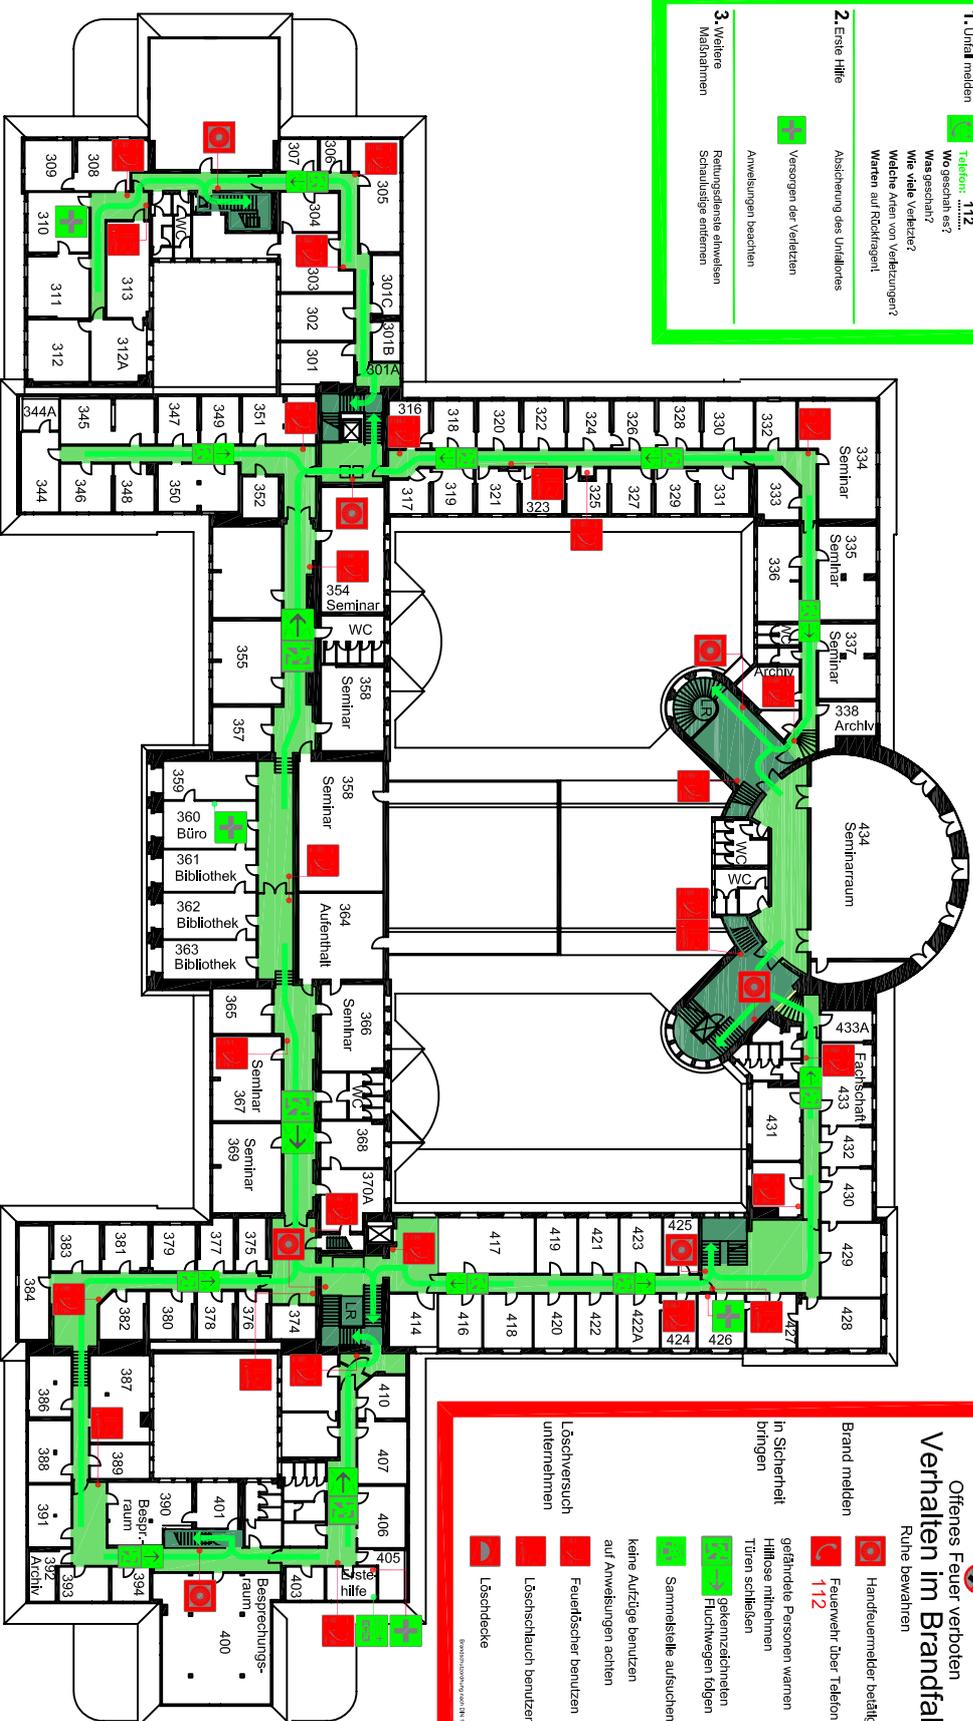

## Brände verhüten

Offenes Feuer verboten

## Verhalten im Brandfall

Ruhe bewahren


-  Handfeuermelder betätigen
-  Feuerweh über Telefon **112**
- In Sicherheit bringen**  
 gefährdete Personen warnen  
 Hillose mitnehmen  
 Türen schließen  
 gekennzeichneten Fluchtwegen folgen
-  **Sammelstelle** aufsuchen  
 keine Aufzüge benutzen  
 auf Anweisungen achten
-  Feuerlöscher benutzen
-  Löschsversuch unternehmen
-  Löschschauch benutzen
-  Löschedecke

## LEGENDE

- Standort**
-  Feuerlöscher
  -  Brandmelder, manuell
- Löschschlauch**
-  Erste Hilfe
  -  Richtungsangabe

-  Rettungsweg / Notausgang
-  Sammelstelle

## ÜBERSICHTSPLAN

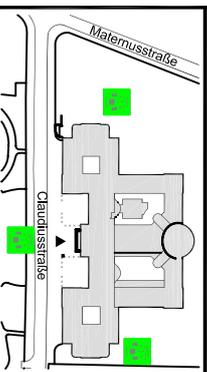

Objekt: Fachhochschule Kfm, Claudiusstraße 1, 50678 Köln	Stockwerk: Dachgeschoss
Gebäude: GWZ	Plan-Nr.: <b>Plan-04</b>
Stand: 08/2004 C1	Plan-Nr.: <b>Plan-04</b>
Planersteller: <b>FOPlan</b>	Bildfelder: Strasse 43
517674 Wühl	Tel.: 0 22 62 / 710 - 0
Internet: <a href="http://www.foplan.de">www.foplan.de</a>	