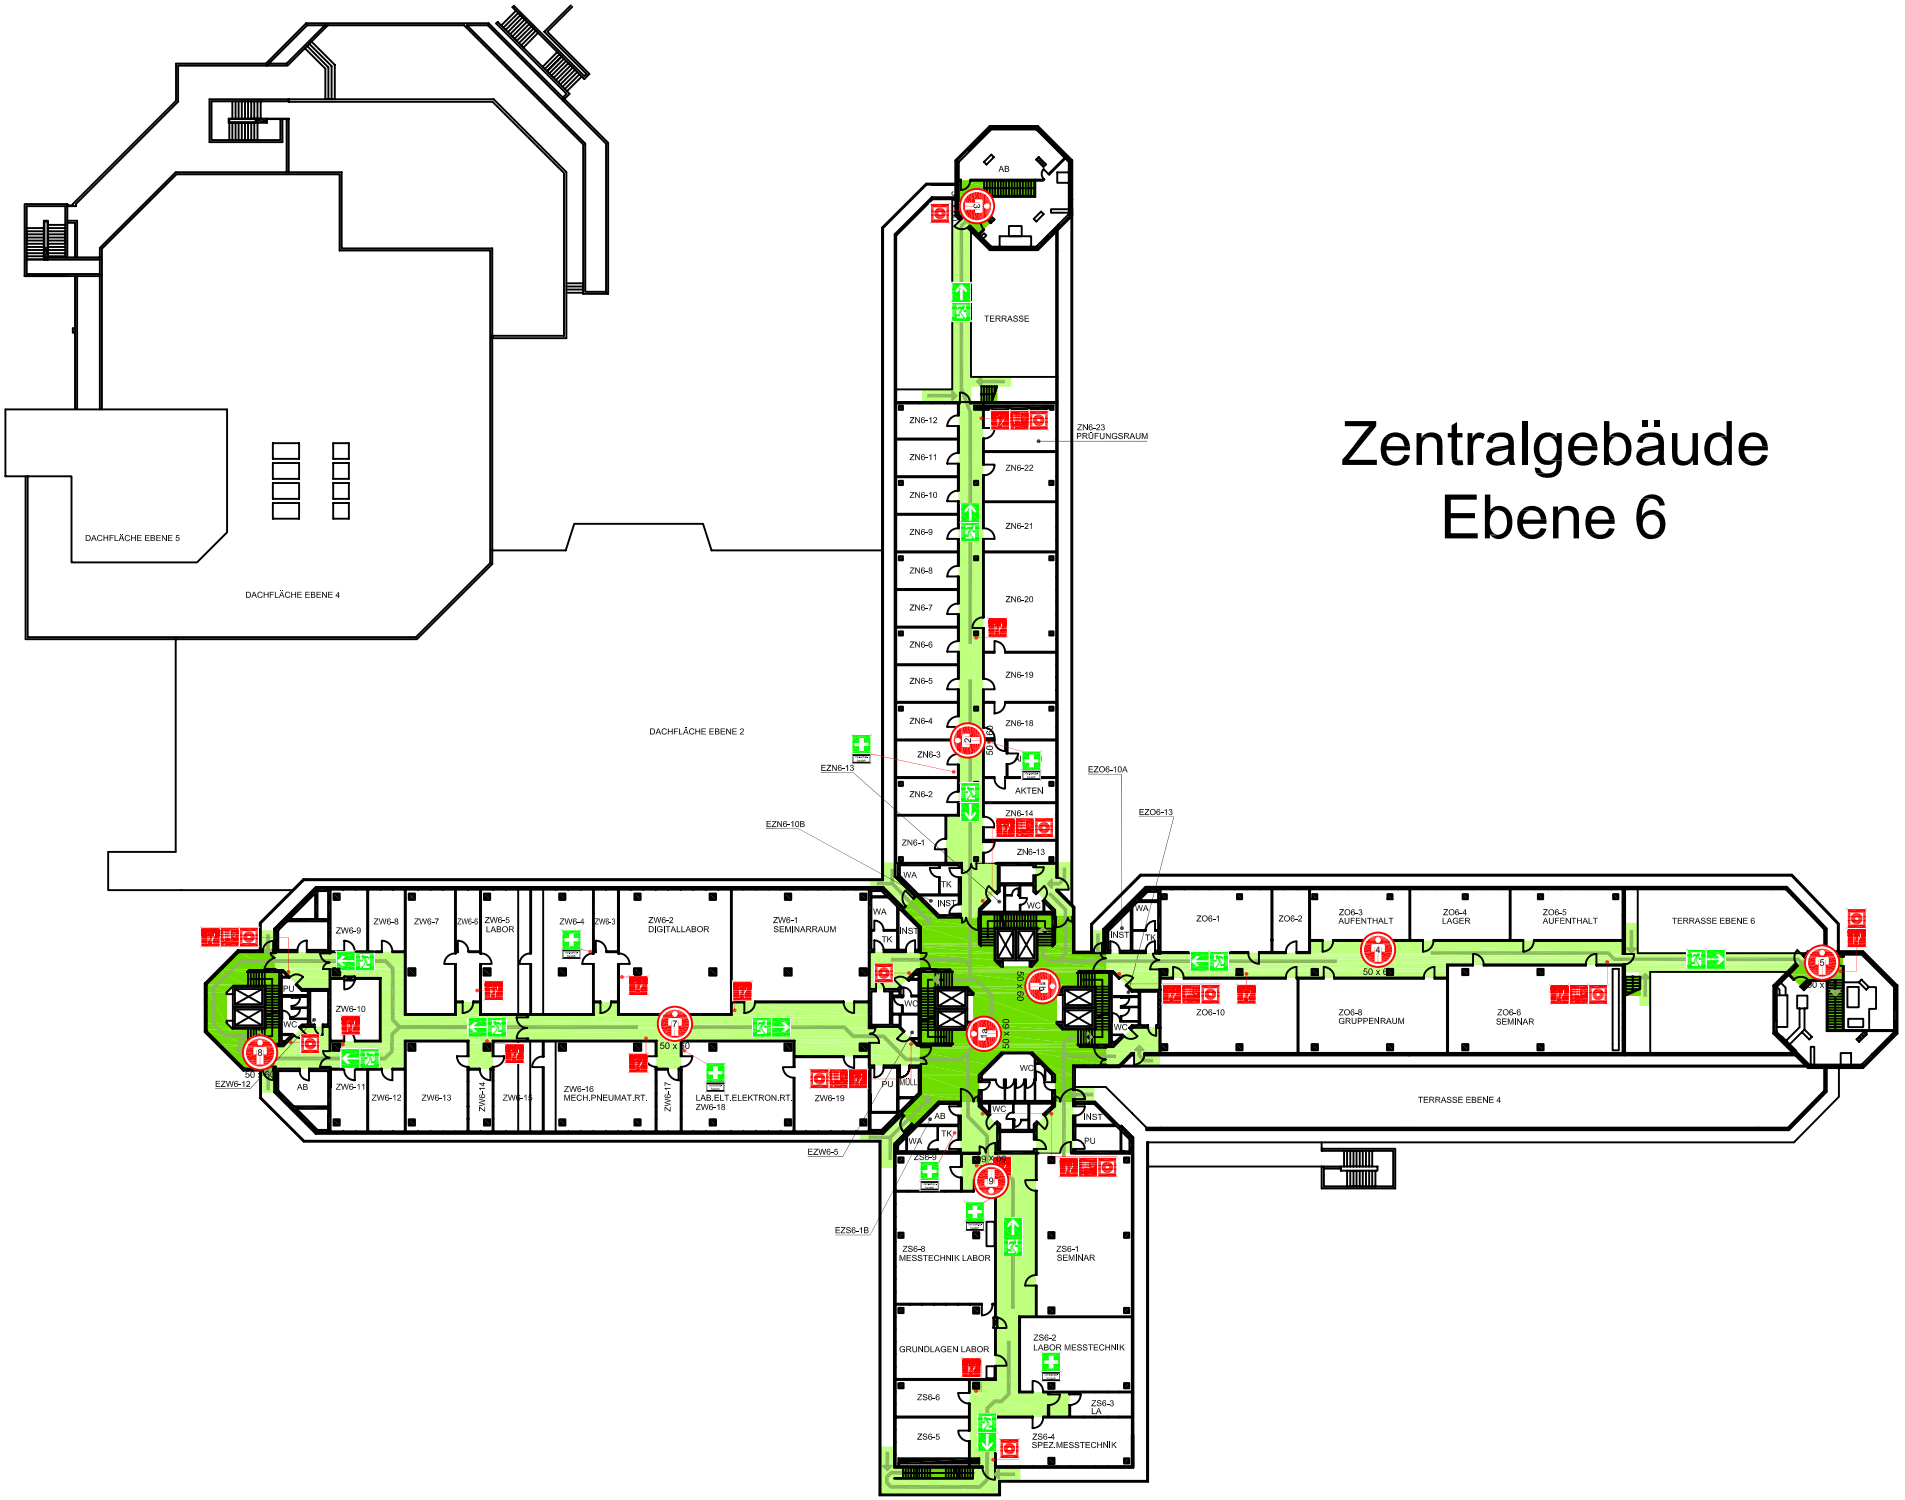
Zentralgebäude
Ebene 6
DACHFLÄCHE EBENE 5
DACHFLÄCHE EBENE 4
DACHFLÄCHE EBENE 2
TERRASSE
AB
ZN6-12
ZN6-11
ZN6-10
ZN6-9
ZN6-8
ZN6-7
ZN6-6
ZN6-5
ZN6-4
ZN6-3
ZN6-2
ZN6-1
ZN6-23 PRÜFUNGSRAUM
ZN6-22
ZN6-21
ZN6-20
ZN6-19
ZN6-18
ZN6-14
ZN6-13
AKTEN
EZN6-13
EZN6-10B
EZO6-10A
EZO6-13
ZW6-9
ZW6-8
ZW6-7
ZW6-6
ZW6-5 LABOR
ZW6-4
ZW6-3
ZW6-2 DIGITALLABOR
ZW6-1 SEMINARRAUM
ZW6-10
ZW6-11
ZW6-12
ZW6-13
ZW6-14
ZW6-15
ZW6-16 MECH.PNEUMAT.RT.
ZW6-17
ZW6-18 LAB.ELT.ELEKTRON.RT.
ZW6-19
EZW6-12
ZO6-1
ZO6-2
ZO6-3 AUFENTHALT
ZO6-4 LAGER
ZO6-5 AUFENTHALT
TERRASSE EBENE 6
ZO6-10
ZO6-8 GRUPPENRAUM
ZO6-6 SEMINAR
TERRASSE EBENE 4
EZW6-5
EZS6-1B
ZS6-8 MESSTECHNIK LABOR
ZS6-1 SEMINAR
GRUNDLAGEN LABOR
ZS6-2 LABOR MESSTECHNIK
ZS6-6
ZS6-3 LA
ZS6-5
ZS6-4 SPEZ.MESSTECHNIK
WC
WA
TK
INST
PU
50 x 50
50 x 100
50 x 150